

Městský úřad Rychnov nad Kněžnou

Odbor výstavby a životního prostředí

Havlíčková 136, 516 01 Rychnov nad Kněžnou
tel.: 494 509 111, e-mail: e-podatelna@rychnov-city.cz

Č.j.: MURK-OVŽP-35173/24-No

Spis č.: OVŽP-7894/2024/No

Oddělení silniční úřad a úřad územního plánování

Vyřizuje: Nováková Lidmila

Telefon: 494509654, 773759157

E-mail: lidmila.novakova@rychnov-city.cz

V Rychnově nad Kněž. dne 13. května 2024

STANOVENÍ PŘECHODNÉ ÚPRAVY PROVOZU – opatření obecné povahy **veřejná vyhláška**

Městský úřad Rychnov nad Kněžnou, odbor výstavby a životního prostředí, silniční správní úřad příslušný ve věcech stanovení místní a přechodné úpravy provozu na pozemních komunikacích, na silničních II. a III. tříd, místních komunikací a veřejně přístupných účelových komunikací, podle ustanovení §124 odst. 6 zákona č. 361/2000 Sb., o provozu na pozemních komunikacích, v platném znění, podle ustanovení § 77 odst.1. písm. c) citovaného zákona, zákona 13/1997 Sb. O pozemních komunikacích v platném znění, na základě souhlasného stanoviska Policie České republiky, Krajské ředitelství Policie Královéhradeckého kraje, dopravní inspektorát Hradec Králové ze dne 21.3.2024, č.j. KRPH-28635-3/ČJ-2024-0500DP.

s t a n o v u j e

přechodnou úpravu dopravního značení na silnicích, místních komunikacích a účelových komunikacích pro uzavírku **a na všech příjezdových komunikacích k trati závodu** pro zajištění silničního provozu při pořádání automobilových závodů s názvem „Podorlická rally 2024“ (v ORP Měú Rychnov n.Kn.) na trase:

RZ 3,7, 2,6 – Ještětice – Solnice – Lipovka

Dobré – Skuhrov n.B. – Proloh - Uhřínov

RZ 4,8 - III/3204, II/320, II/321 – Vojenice - Voděrady – Uhřínovice – Lično – Ostašovice, Byzhradec – Solnice – Domašín -Libel

RZ -1 (uzavírka Trnov) 24.5.2024 – přejezd Voděrady – Vojenice, III/3204, II/320

Viz přílohy uzavírky jednotlivých RZ + přejezdy + objízdné trasy

Termín závodu: **sobota 25.5.2024 od 6 hod. do 21 hod.**

pátek 24.5.2024 od 12.00 do 21 hod.

umístění: **B1 + Z2** na všech příjezdových komunikacích k trati a začátek a konec trasy, **IP10a** na všech příjezdových komunikacích směrem k uzavírce. Dále **IS11b,c** na komunikacích mimo uzavírku pro objízdnou trasu, **IP22** – dle schéma

Žadatel: Podorlický autoklub z.s., Kamil Bartoš, Bílý Újezd 115, 51801

Podmínky pro umístění dopravního značení se stanovují tyto podmínky:

- 1) Umístění dopravního značení bude provedeno podle technických podmínek MD ČR „Zásady pro dopravní značení na pozemních komunikacích č. TP 66 – II vydání“, ze dne 12.12.2003.
- 2) Umístění dopravního značení bude provedeno dle schématu schváleného KŘ Policie KHK, OŘ-DI Rychnov nad Kněžnou a bude umístěno ve smyslu Vyhlášky MDS ČR č. 294/2015 Sb., kterou se provádějí pravidla provozu na pozemních komunikacích ve znění pozdějších předpisů a dle ČSN 018020.
- 3) Pořadatel dodrží všechny podmínky stanovené vlastníkem komunikací a KŘ Policie KHK

- 4) Po celé trati bude provoz řízen dostatečným počtem pořadatelů.
- 5) Pořadatel dodrží všechny další podmínky stanovené ve stanovisku Policie ČR KRPH-28635-3/ČJ-2024-0500DP
- 6) Za organizaci akce, pravidelnou kontrolu a uvedení DZ do původního stavu odpovídá Kamil Bartoš, tel. 731850798

Opatření obecné povahy nabývá 5-tým dnem od vyvěšení opatření obecné povahy

Odůvodnění:

Městský úřad Rychnov nad Kněžnou, odbor výstavby a životního prostředí obdržel dne 23.4.2024 od pořadatele Podorlický Autoklub s.r., zastoupený Kamilem Bartošem, Bílý Újezd 115, návrh na umístění přechodné úpravy provozu na silnicích a ostatních komunikacích, užitých pro pořádání automobilových závodů „Podorlická rallye 2024“ a na všech příjezdových komunikacích na trati trasy RZ 3,7,2,6,, RZ 4,8,, RZ1, pořádaných v termínu 24.5.24 a 25.5.2024. Po přezkoumání doložených dokladů silniční správní úřad přechodnou úpravu provozu povolil, SDZ je součástí povolení uzavírky celé trati RZ 3,7,2,6,4,8 rozhodnutím č. 45/2024 z 7.5.2024. Stanovení dopravního značení na trase závodu a přejezdových tras povoluje po ORP Kostelec nad Orlicí a ORP Dobruška příslušný silniční správní úřad. K závodu a průjezdu závodníků jednotlivých obcí vydali písemný souhlas zástupci jednotlivých obcí a vlastníci užitých komunikací.

Umístění přenosných dopravních značek bylo projednáno a vydán souhlas KŘ Policie KHK DI Hradec Králové, č.j. KRPH-28635-3/ČJ-2024-0500DP

Poučení:

V souladu s ustanovením §173 odst.2 správního řádu nelze proti opatření obecné povahy podat opravný prostředek.

Nováková Lidmila v.r.
odbor výstavby a životního prostředí
Městský úřad Rychnov n.Kn.

otisk úředního razítka

Toto opatření obecné povahy „Přechodná úprava provozu – Podorlická rallye 2024“ se oznamuje veřejnou vyhláškou a musí být vyvěšeno na úředních deskách obecních úřadů Obcí, jejichž správních obvodů se OOP týká, vztahuje-li se k provozu v zastavěném území dotčené obce, a to po dobu 15-dnů. Zároveň musí být zveřejněno také způsobem umožňujícím dálkový přístup. Poté musí být vráceno MěÚ Rychnov n.Kn.

.....
vyvěšeno dne

.....
sejmuto dne

razítko a podpis oprávněné osoby

Rozdělovník:

Kamil Bartoš, Podorlický autoklub zs. Bílý Újezd 115, 51801
KŘ Policie KHK, DI Rychnov n.Kn.

KŘ Policie KHK, DI Hradec Králové

Vyvěšení na úředních deskách dotčených obcí:

Město Rychnov nad Kněžnou, č.p.136,51601

Obec Byzhradec, č.p. 76, 51801

Obec Bílý Újezd, č.p. 115, 51801

Obec Kvasiny, č.p. 81, 51702

Obec Skuhrov nad Bělou, č.p.84, 51703

Obec Kvasiny, č.p.500, 51702

Město Solnice, č.p.1, 51701

Obec Liberk, č.p. 70, 51712

Obec Lično, č.p.17, 51735

Obec Voděradý, č.p. 70, 51734

Obec Černíkovice, č.p.55, 51704

Obec Osečnice, č.p. 75, 51703

Obec Libel, č.p. 28, 51741

Městys Častolovice, Masarykova 10, 51750

Obec Lukavice, č.p. 190, 51603

Obec Hřibiny – Ledská, Hřibiny 11, 51741

Město Týniště nad Orlicí, Mírové nám.90, 51721



Olešnice u Rychnova n.Kn., č.p.63, 51736

Obec Dobré, č.p.150, 51793


Obec Podbřezí, č.p. 16, 51803 Podbřezí

Obec Trnov, č.p.32, 51733

RZ 2,6

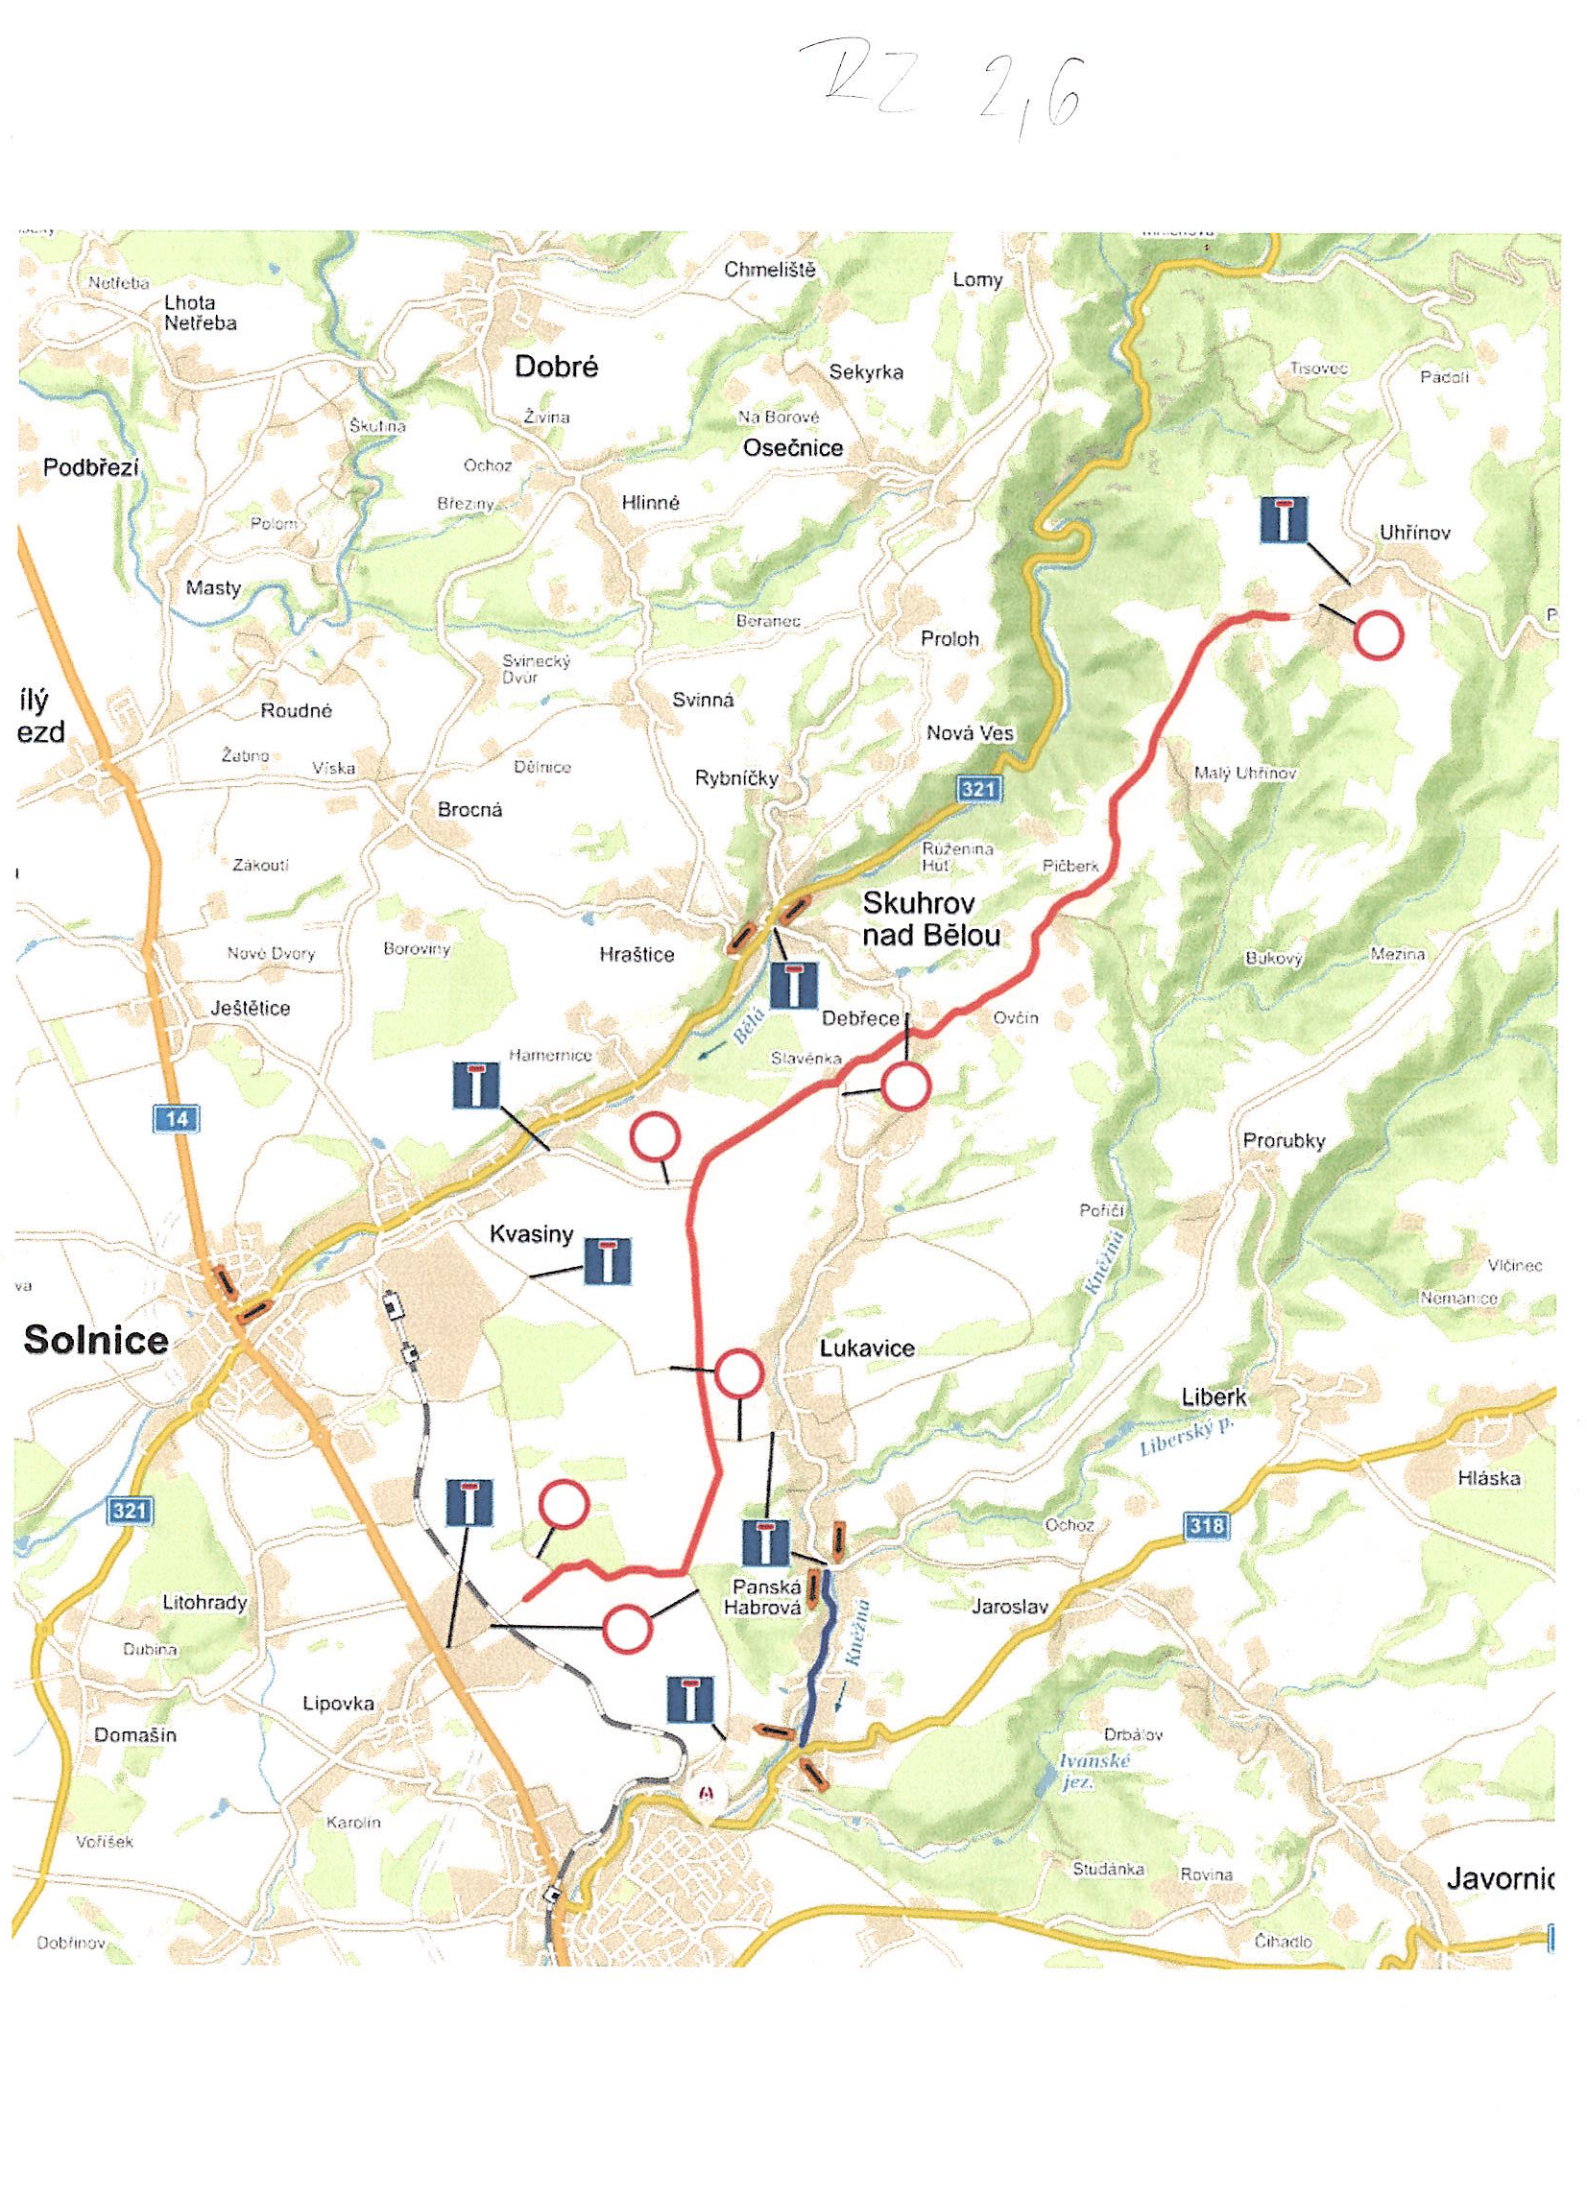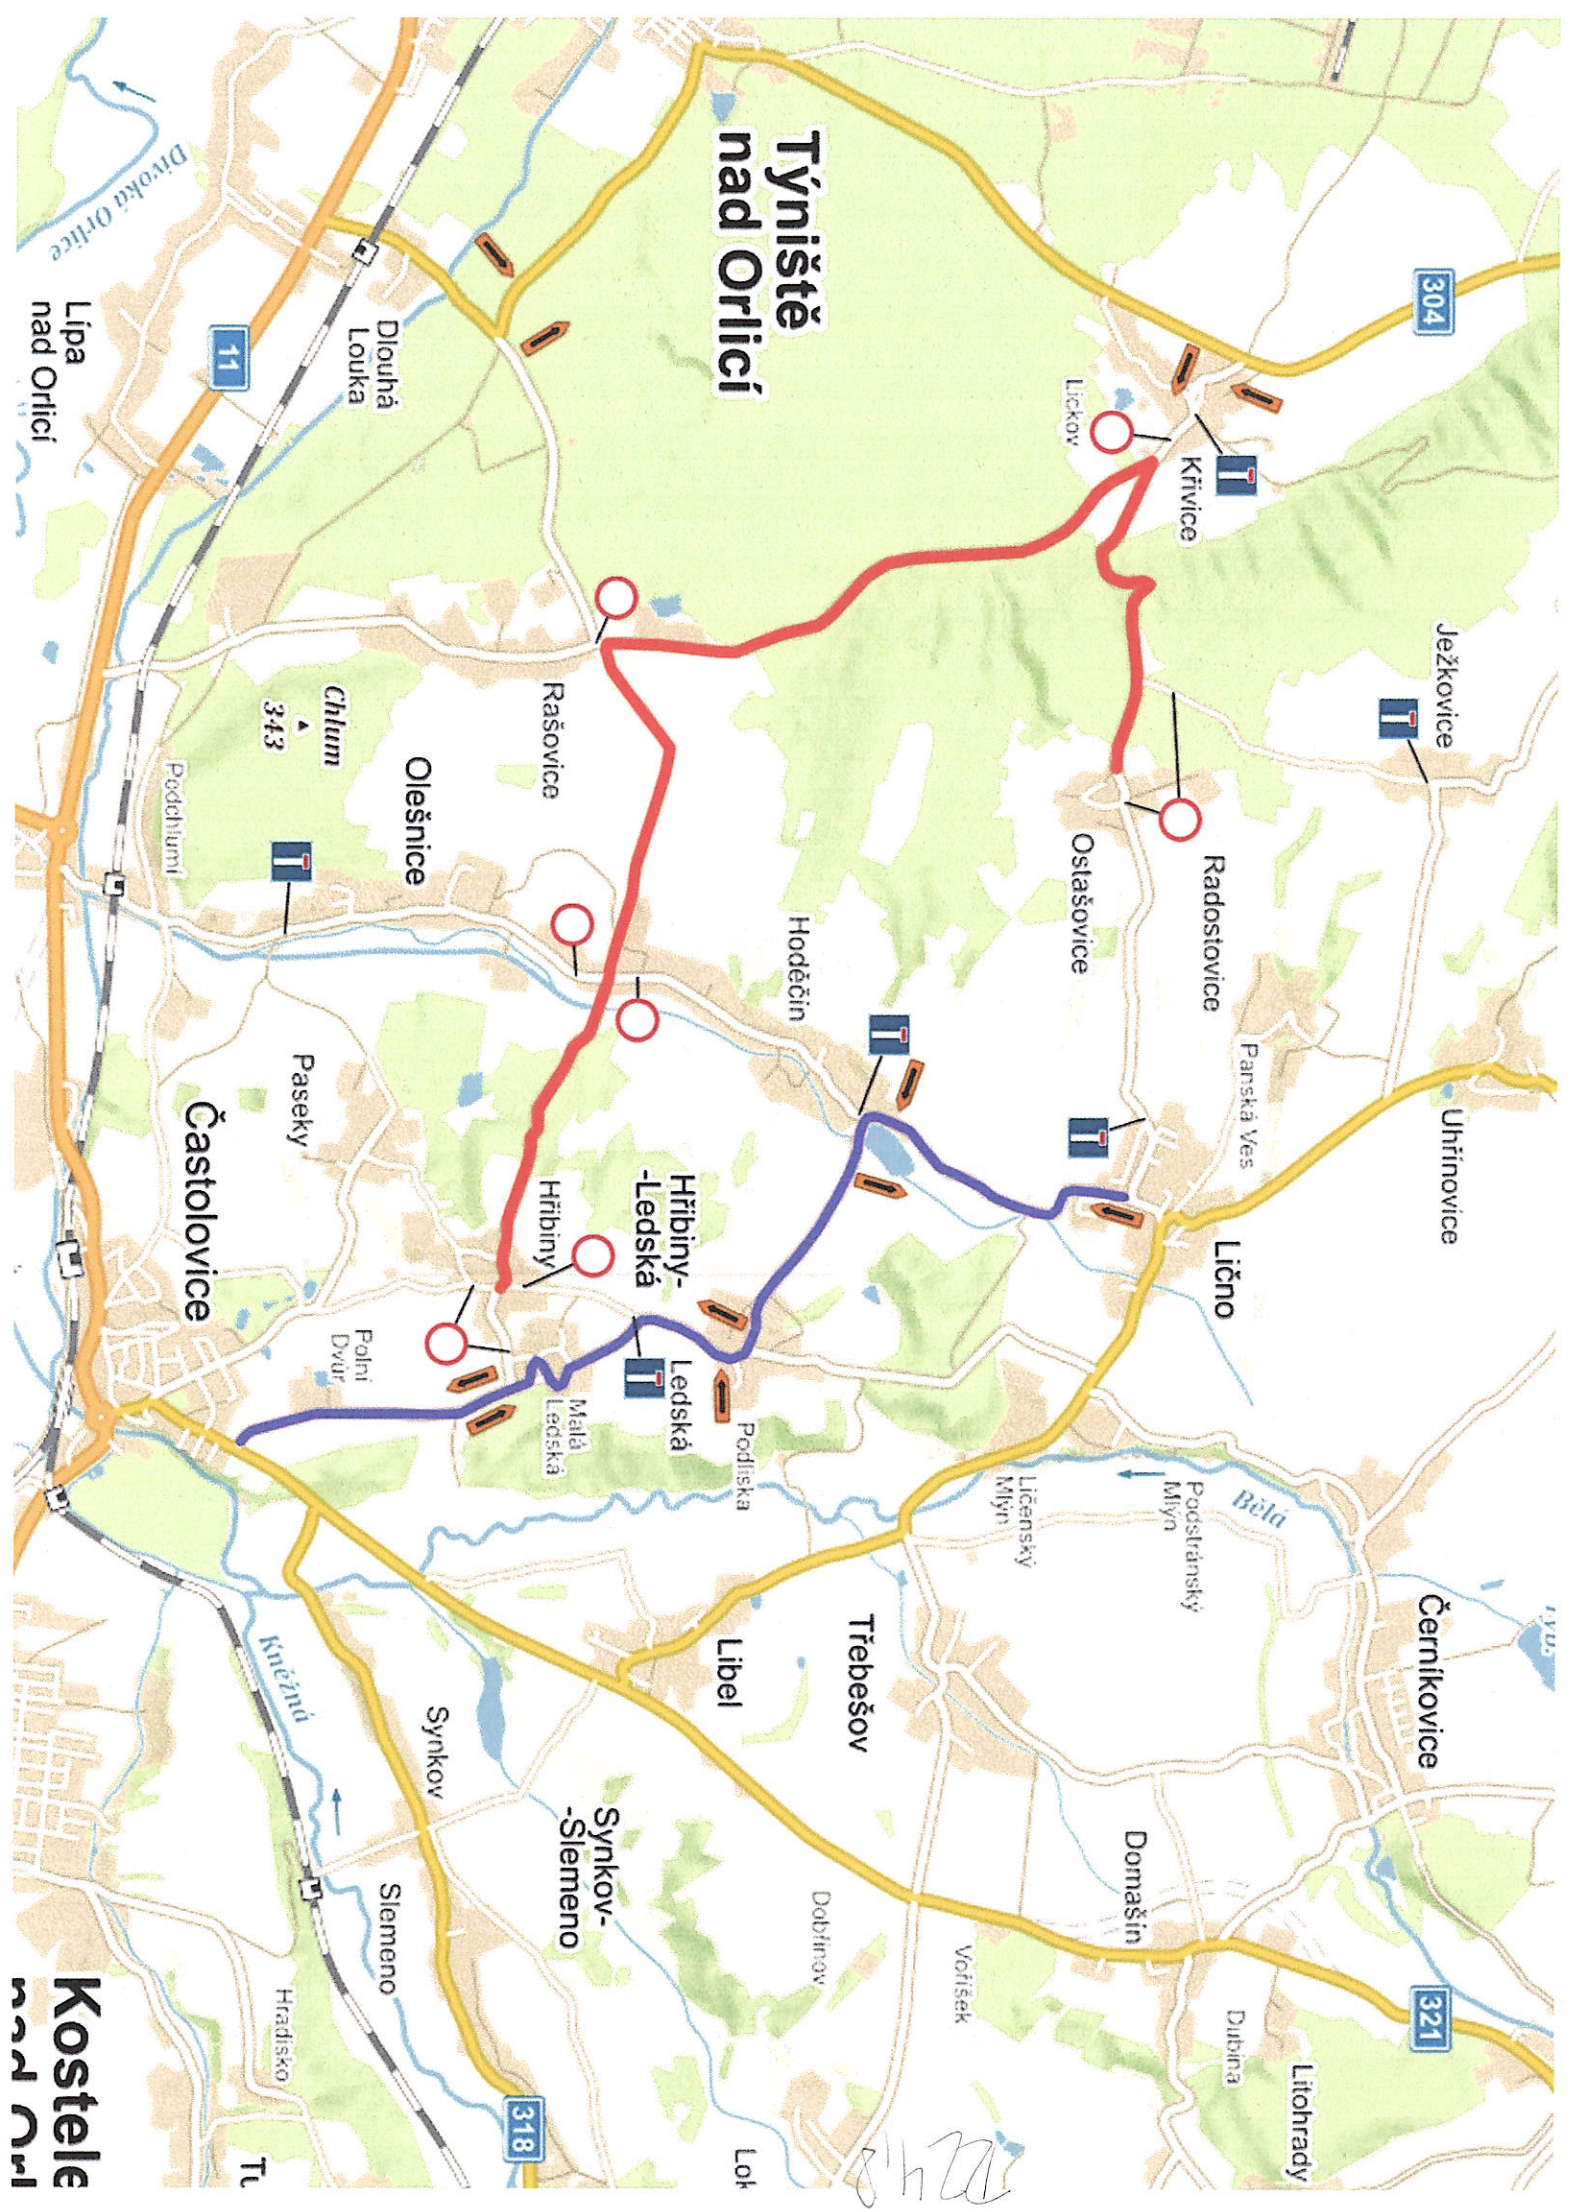

22 3,7

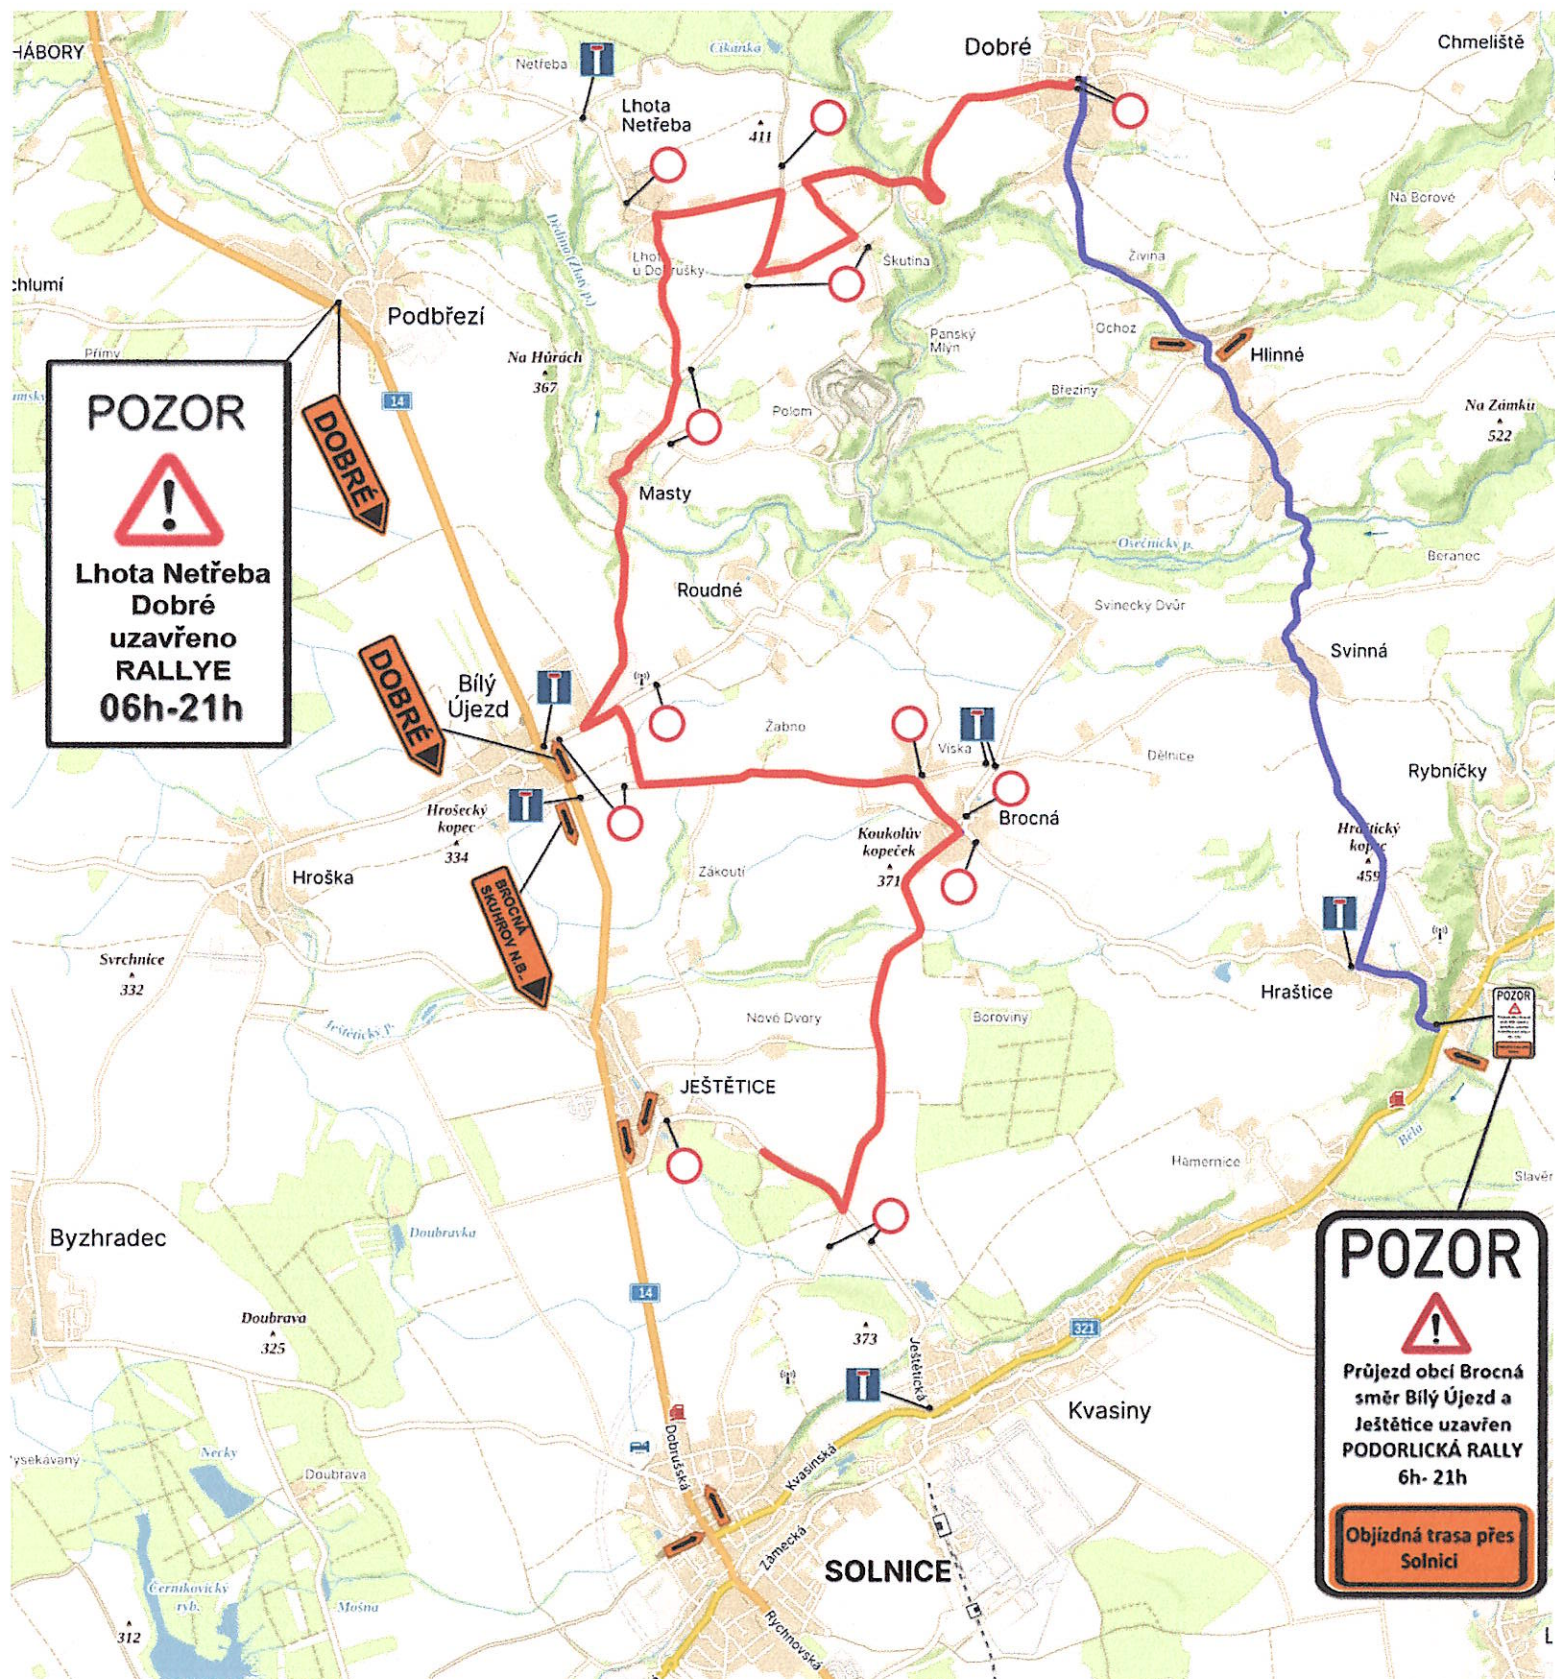

24,5
funkce 5/2

