


ÚZEMNÍ PLÁN LIČNO
Výkres širších vztahů

LEGENDA:		
STAV	NÁVRH	
		HRANICE ŘEŠENÉHO ÚZEMÍ
		ROZVOJOVÁ OBLAST MEZINÁRODNÍHO A REPUBLIKOVÉHO VÝZNAMU
		ROZVOJOVÁ OBLAST KRAJSKÉHO VÝZNAMU
		ÚZEMÍ S VYVÁŽENÝM POTENCIÁLEM
		SILNICE I. TŘÍDY
		SILNICE II. TŘÍDY
		SILNICE III. TŘÍDY
		ŽELEZNICE
		PAMÁTNÝ STROM
		REGIONÁLNÍ BIOKORIDOR
		LOKÁLNÍ BIOKORIDOR
		LOKÁLNÍ BIOCENTRUM
		REGIONÁLNÍ BIOCENTRUM
		NADZEMNÍ ELEKTRICKÉ VEDENÍ 400kV
		NADZEMNÍ ELEKTRICKÉ VEDENÍ 110kV
		ZÁPLAVOVÉ ÚZEMÍ BĚLÉ

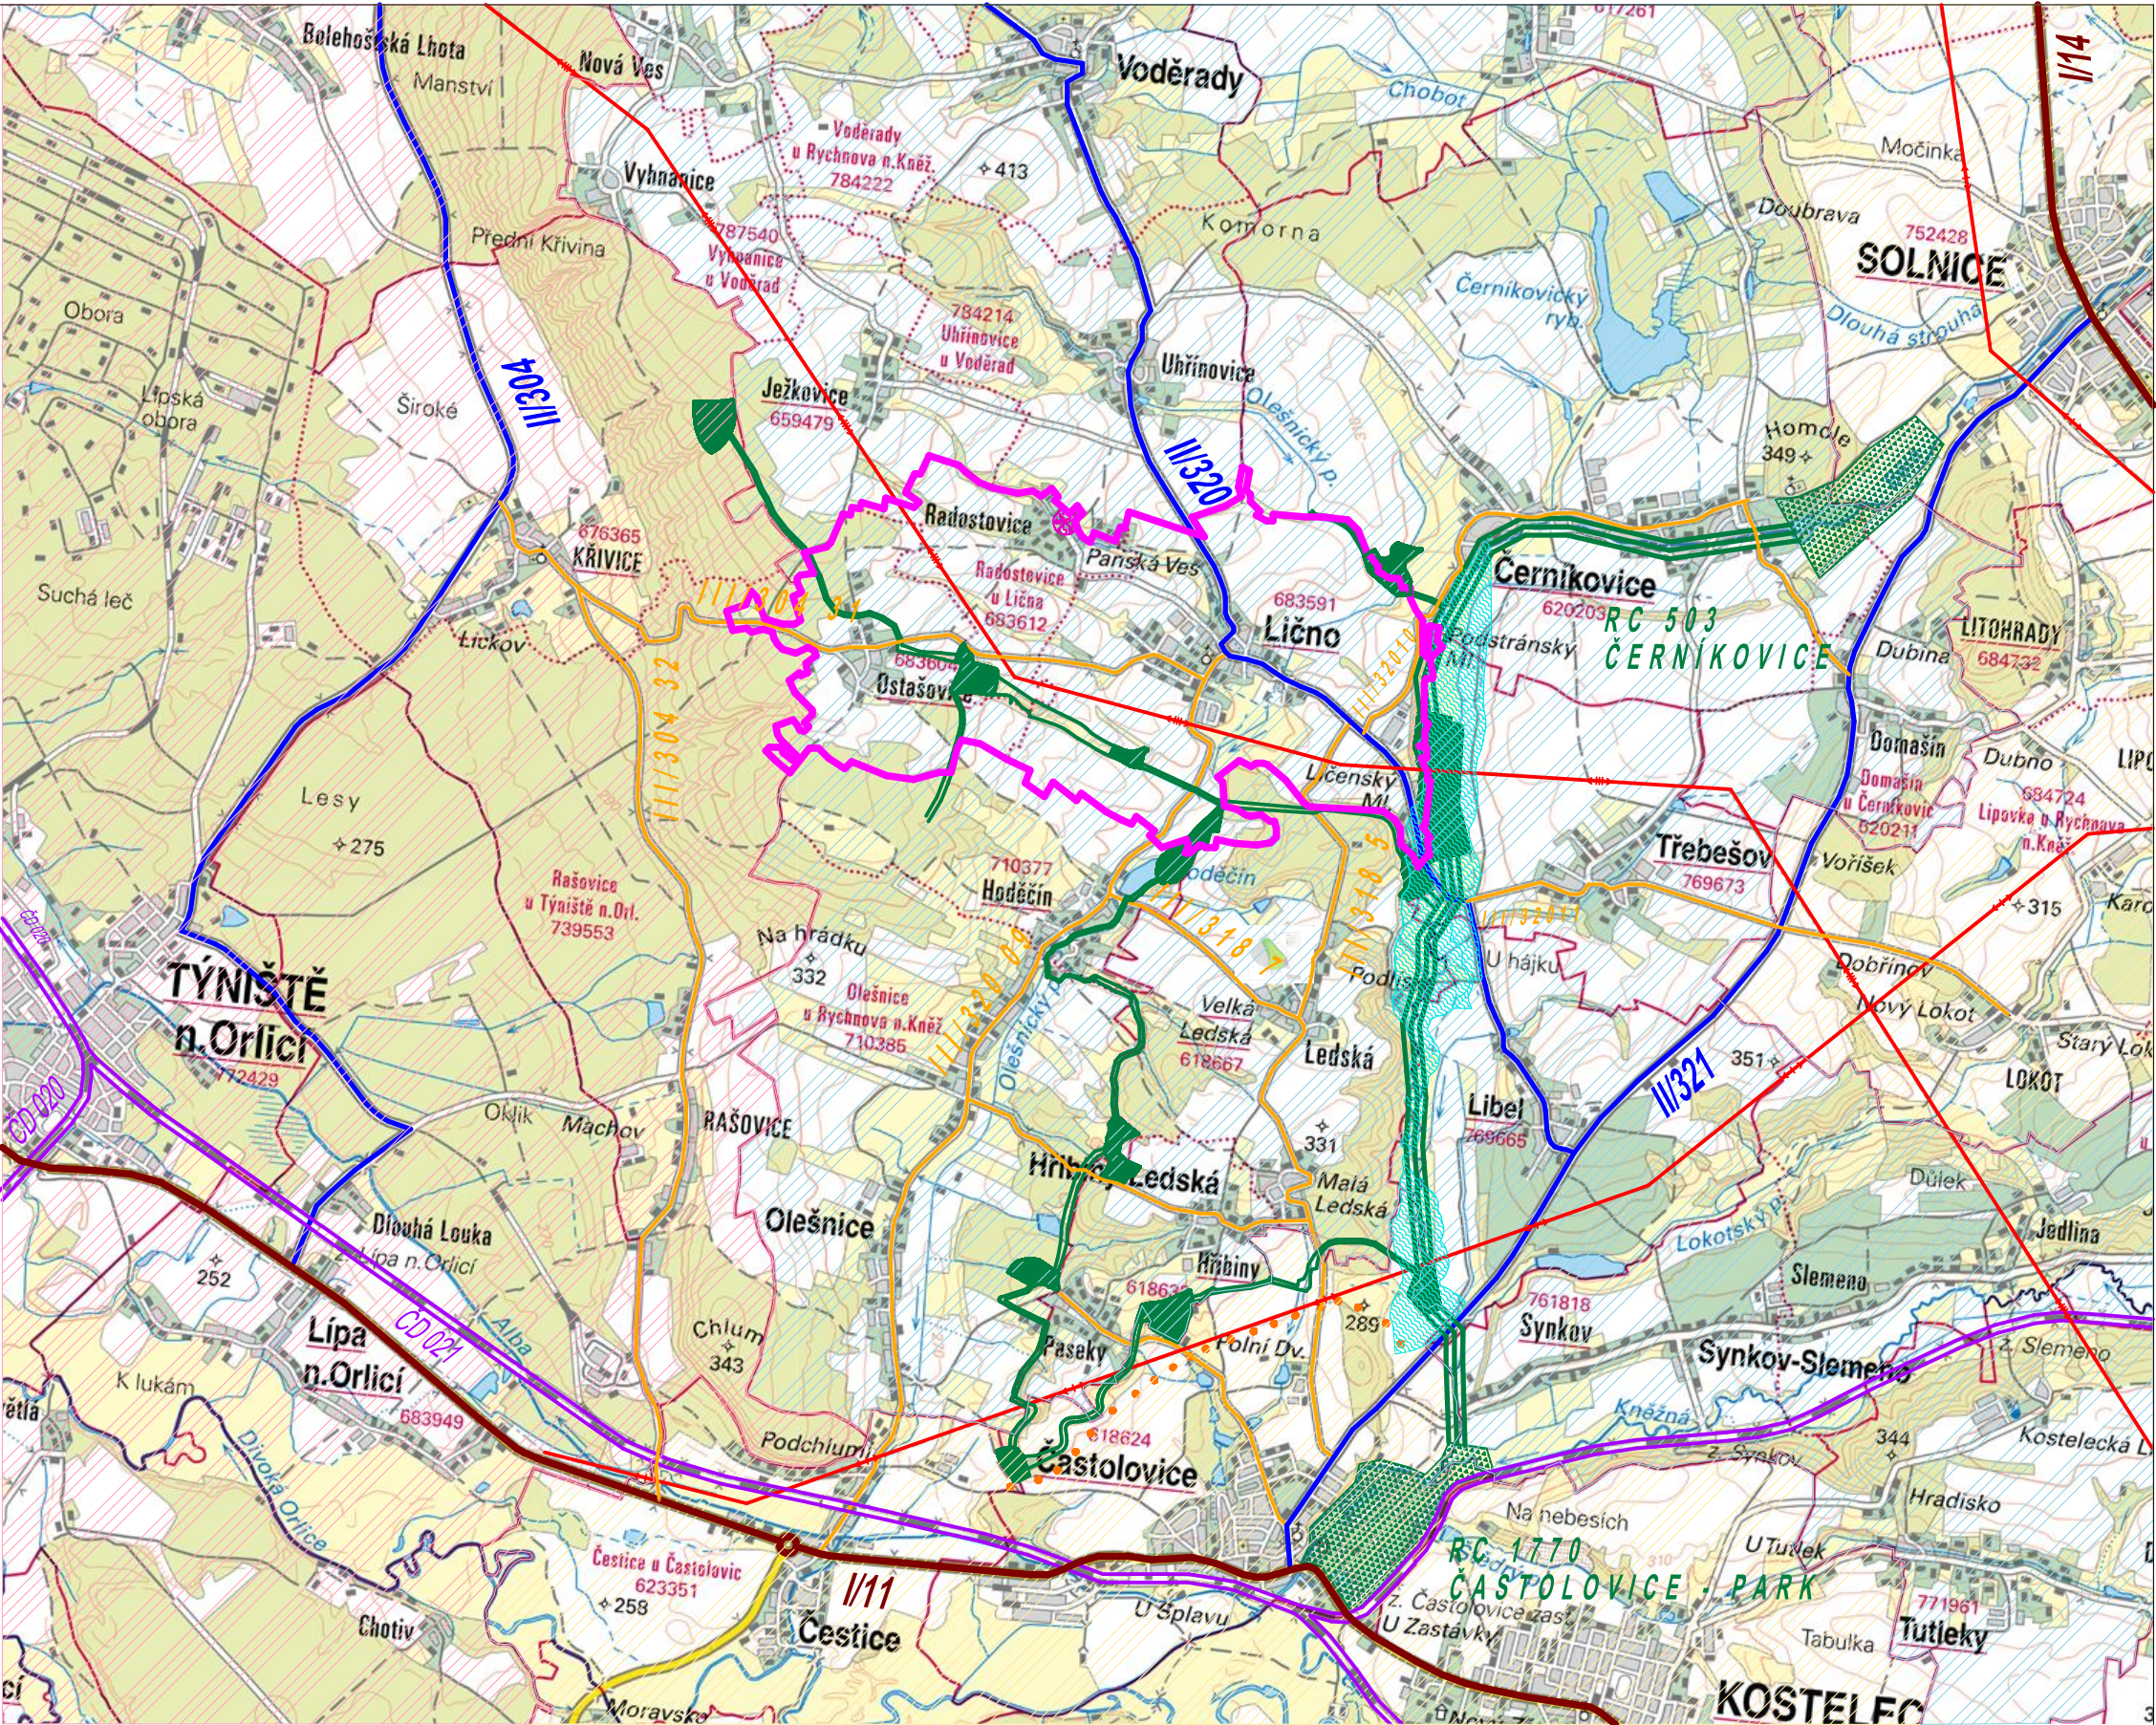

Zodpovědný projektant:		ing. arch. D. Vaníčková autorizovaný architekt pro obor územní plánování Aloise Hanuš 182 JABLONNÉ NAD ORLICÍ
ING. ARCH. DAGMAR VANÍČKOVÁ		
Etapa: NÁVRH PRO VEŘEJNÉ PROJEDNÁNÍ		
Investor: OBEC LIČNO	Datum: SRPEN 2019	Měřítko: 1: 50 000
ÚZEMNÍ PLÁN LIČNO		B.2.2
VÝKRES ŠIRŠÍCH VZTAHŮ		